


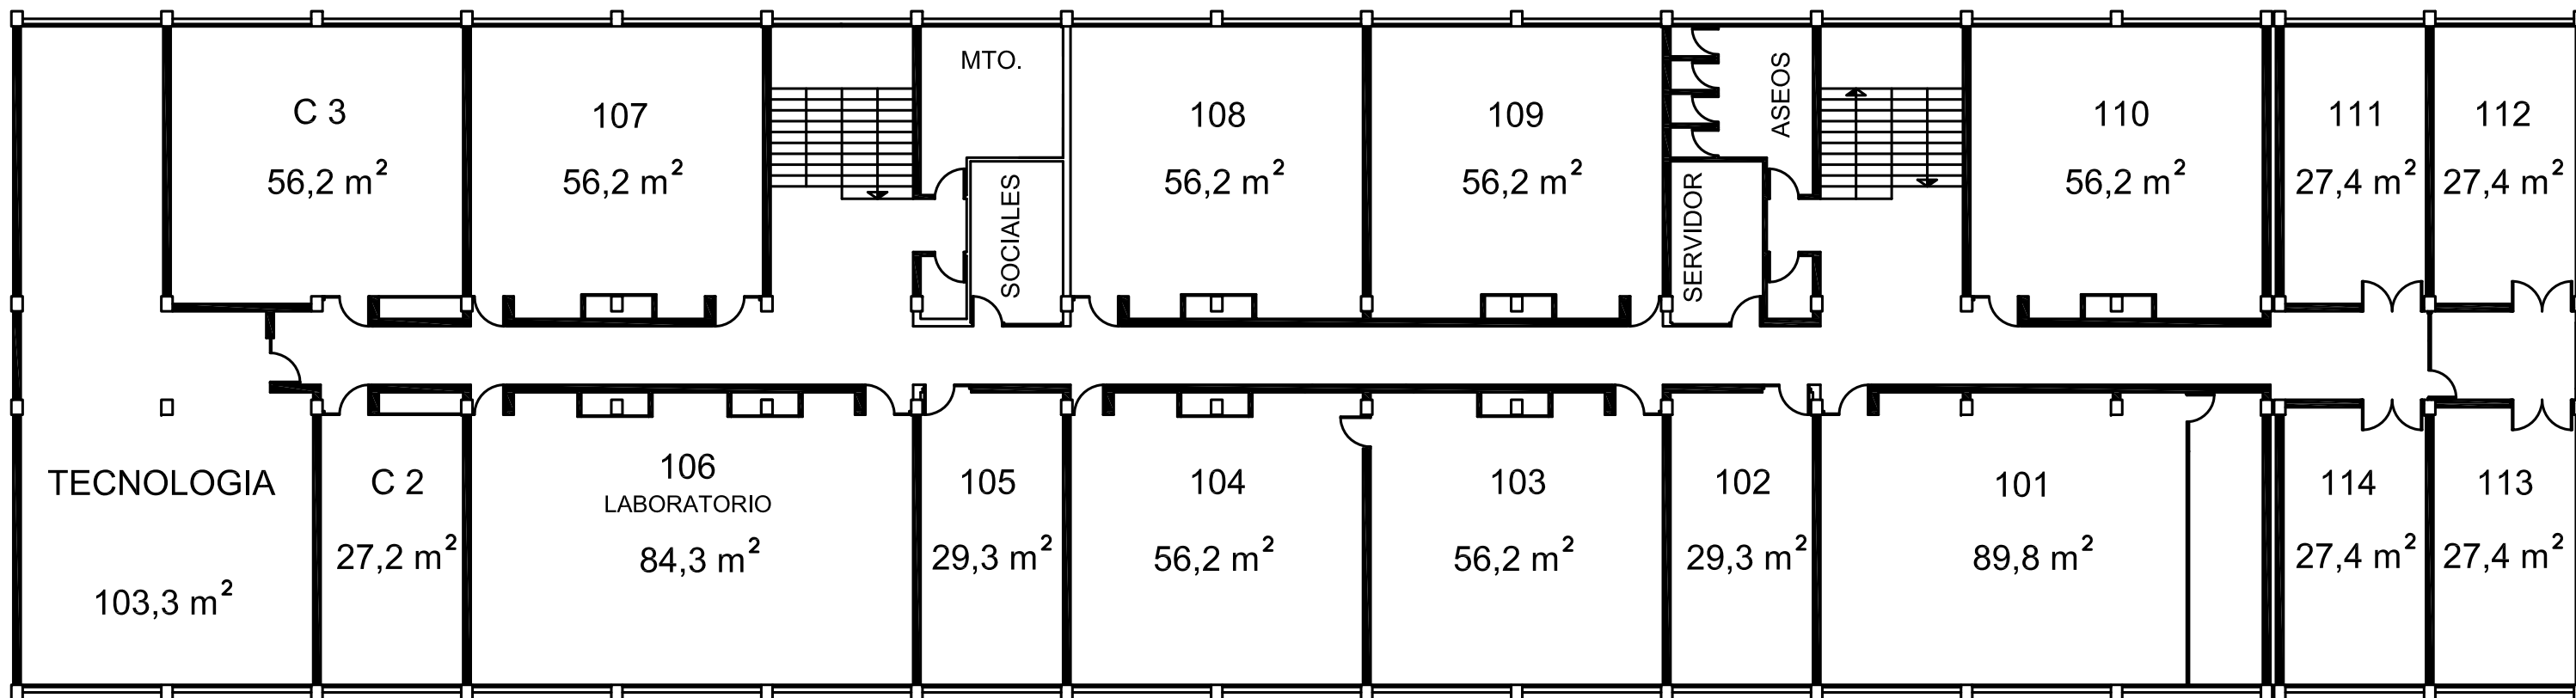



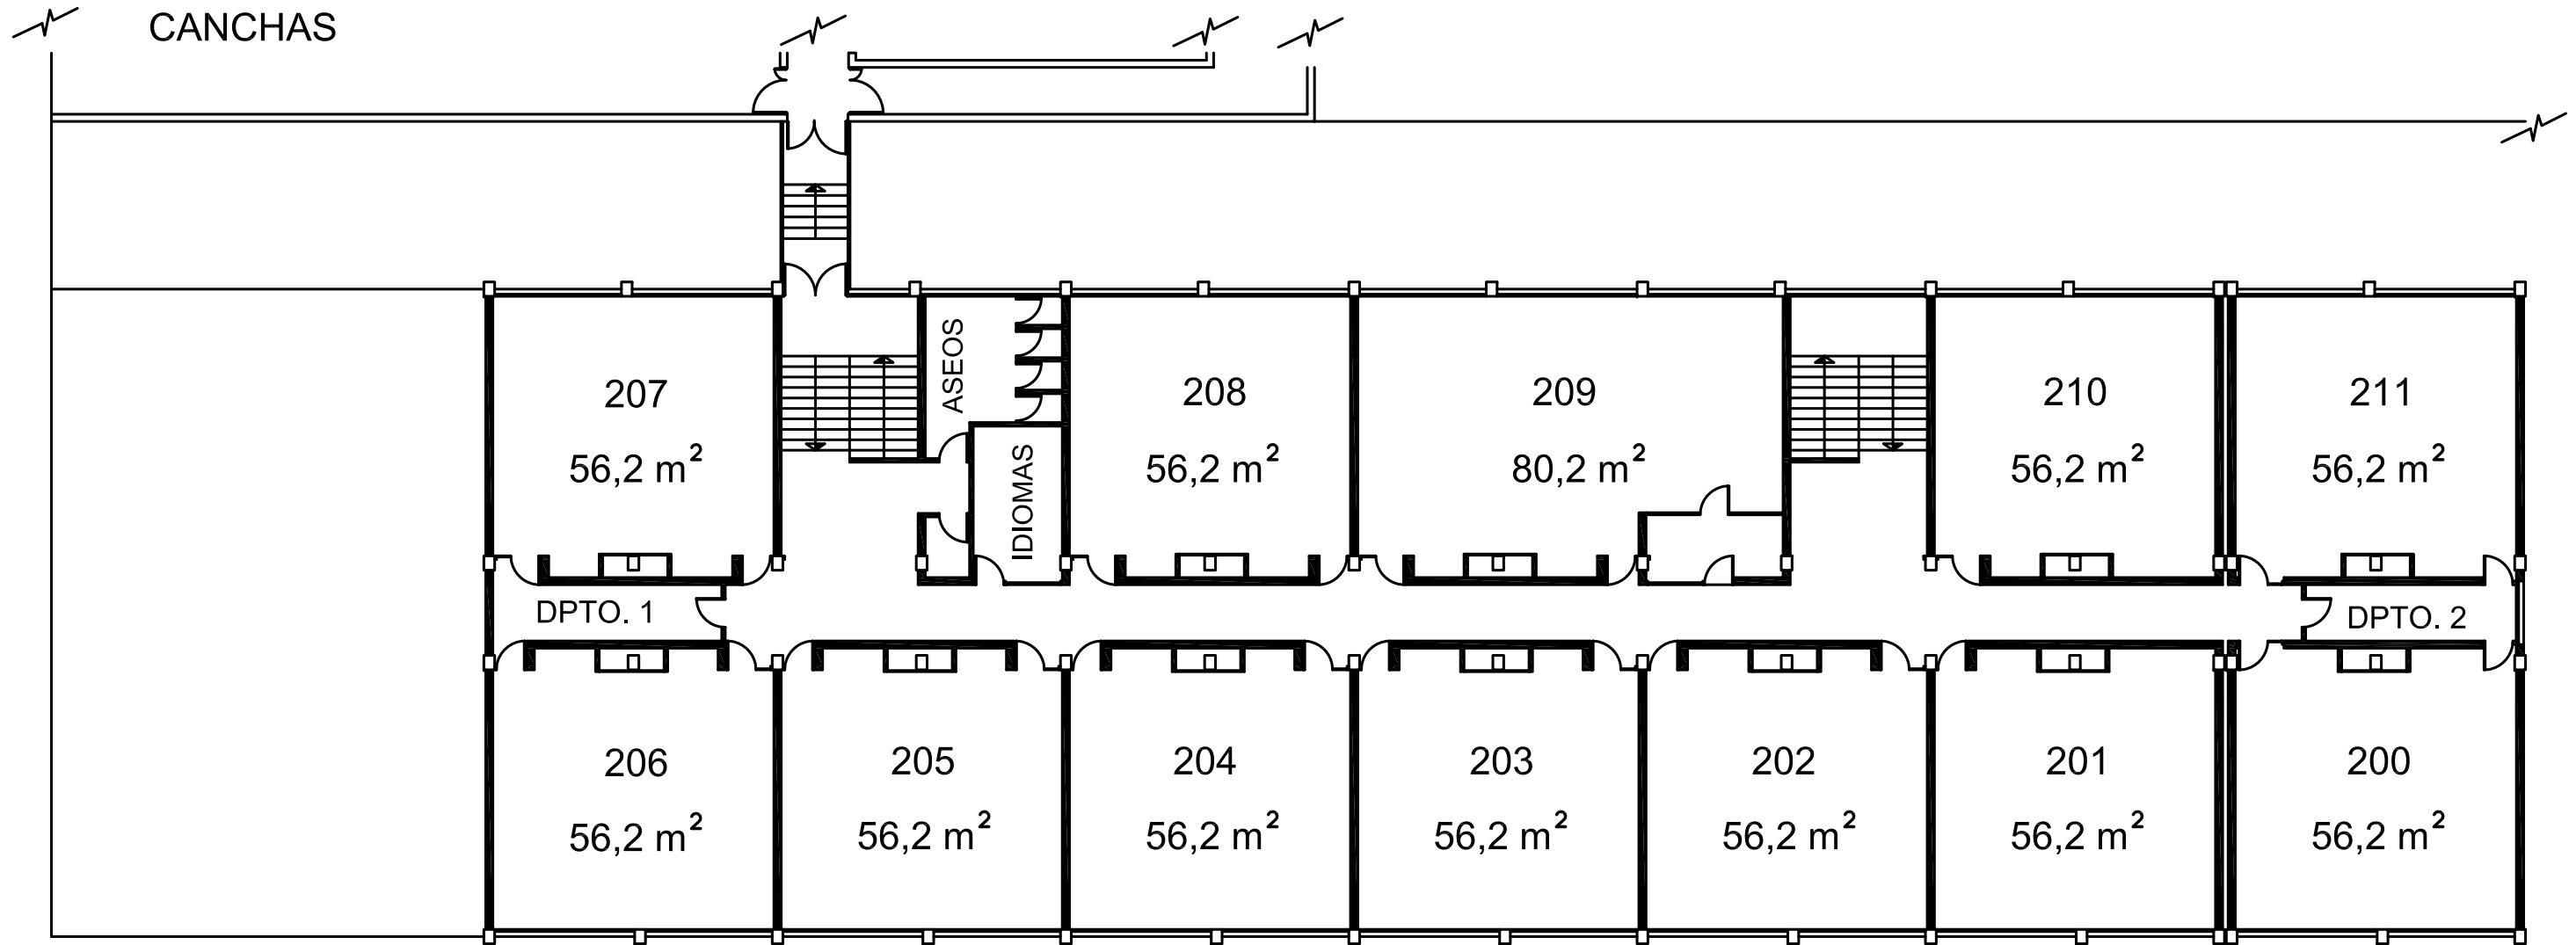



 Gobierno de Canarias Consejería de Educación, Cultura y Deportes	IES PUERTO DE LA CRUZ - TELESFORO BRAVO		  
	SUPERFICIES		
C/ Las Cabezas, 7 38400 Puerto de la Cruz - Santa Cruz de Tenerife			PLANTA BAJA
Plano nº: -	Escala: -	Fecha: 2012	








 Gobierno de Canarias Consejería de Educación, Cultura y Deportes		IES PUERTO DE LA CRUZ - TELESFORO BRAVO		 	
SUPERFICIES				PLANTA PRIMERA	
C/ Las Cabezas, 7 38400 Puerto de la Cruz - Santa Cruz de Tenerife					
Plano nº:	Escala:	Fecha:	Nº Proyecto:		
-	-	2012	-		

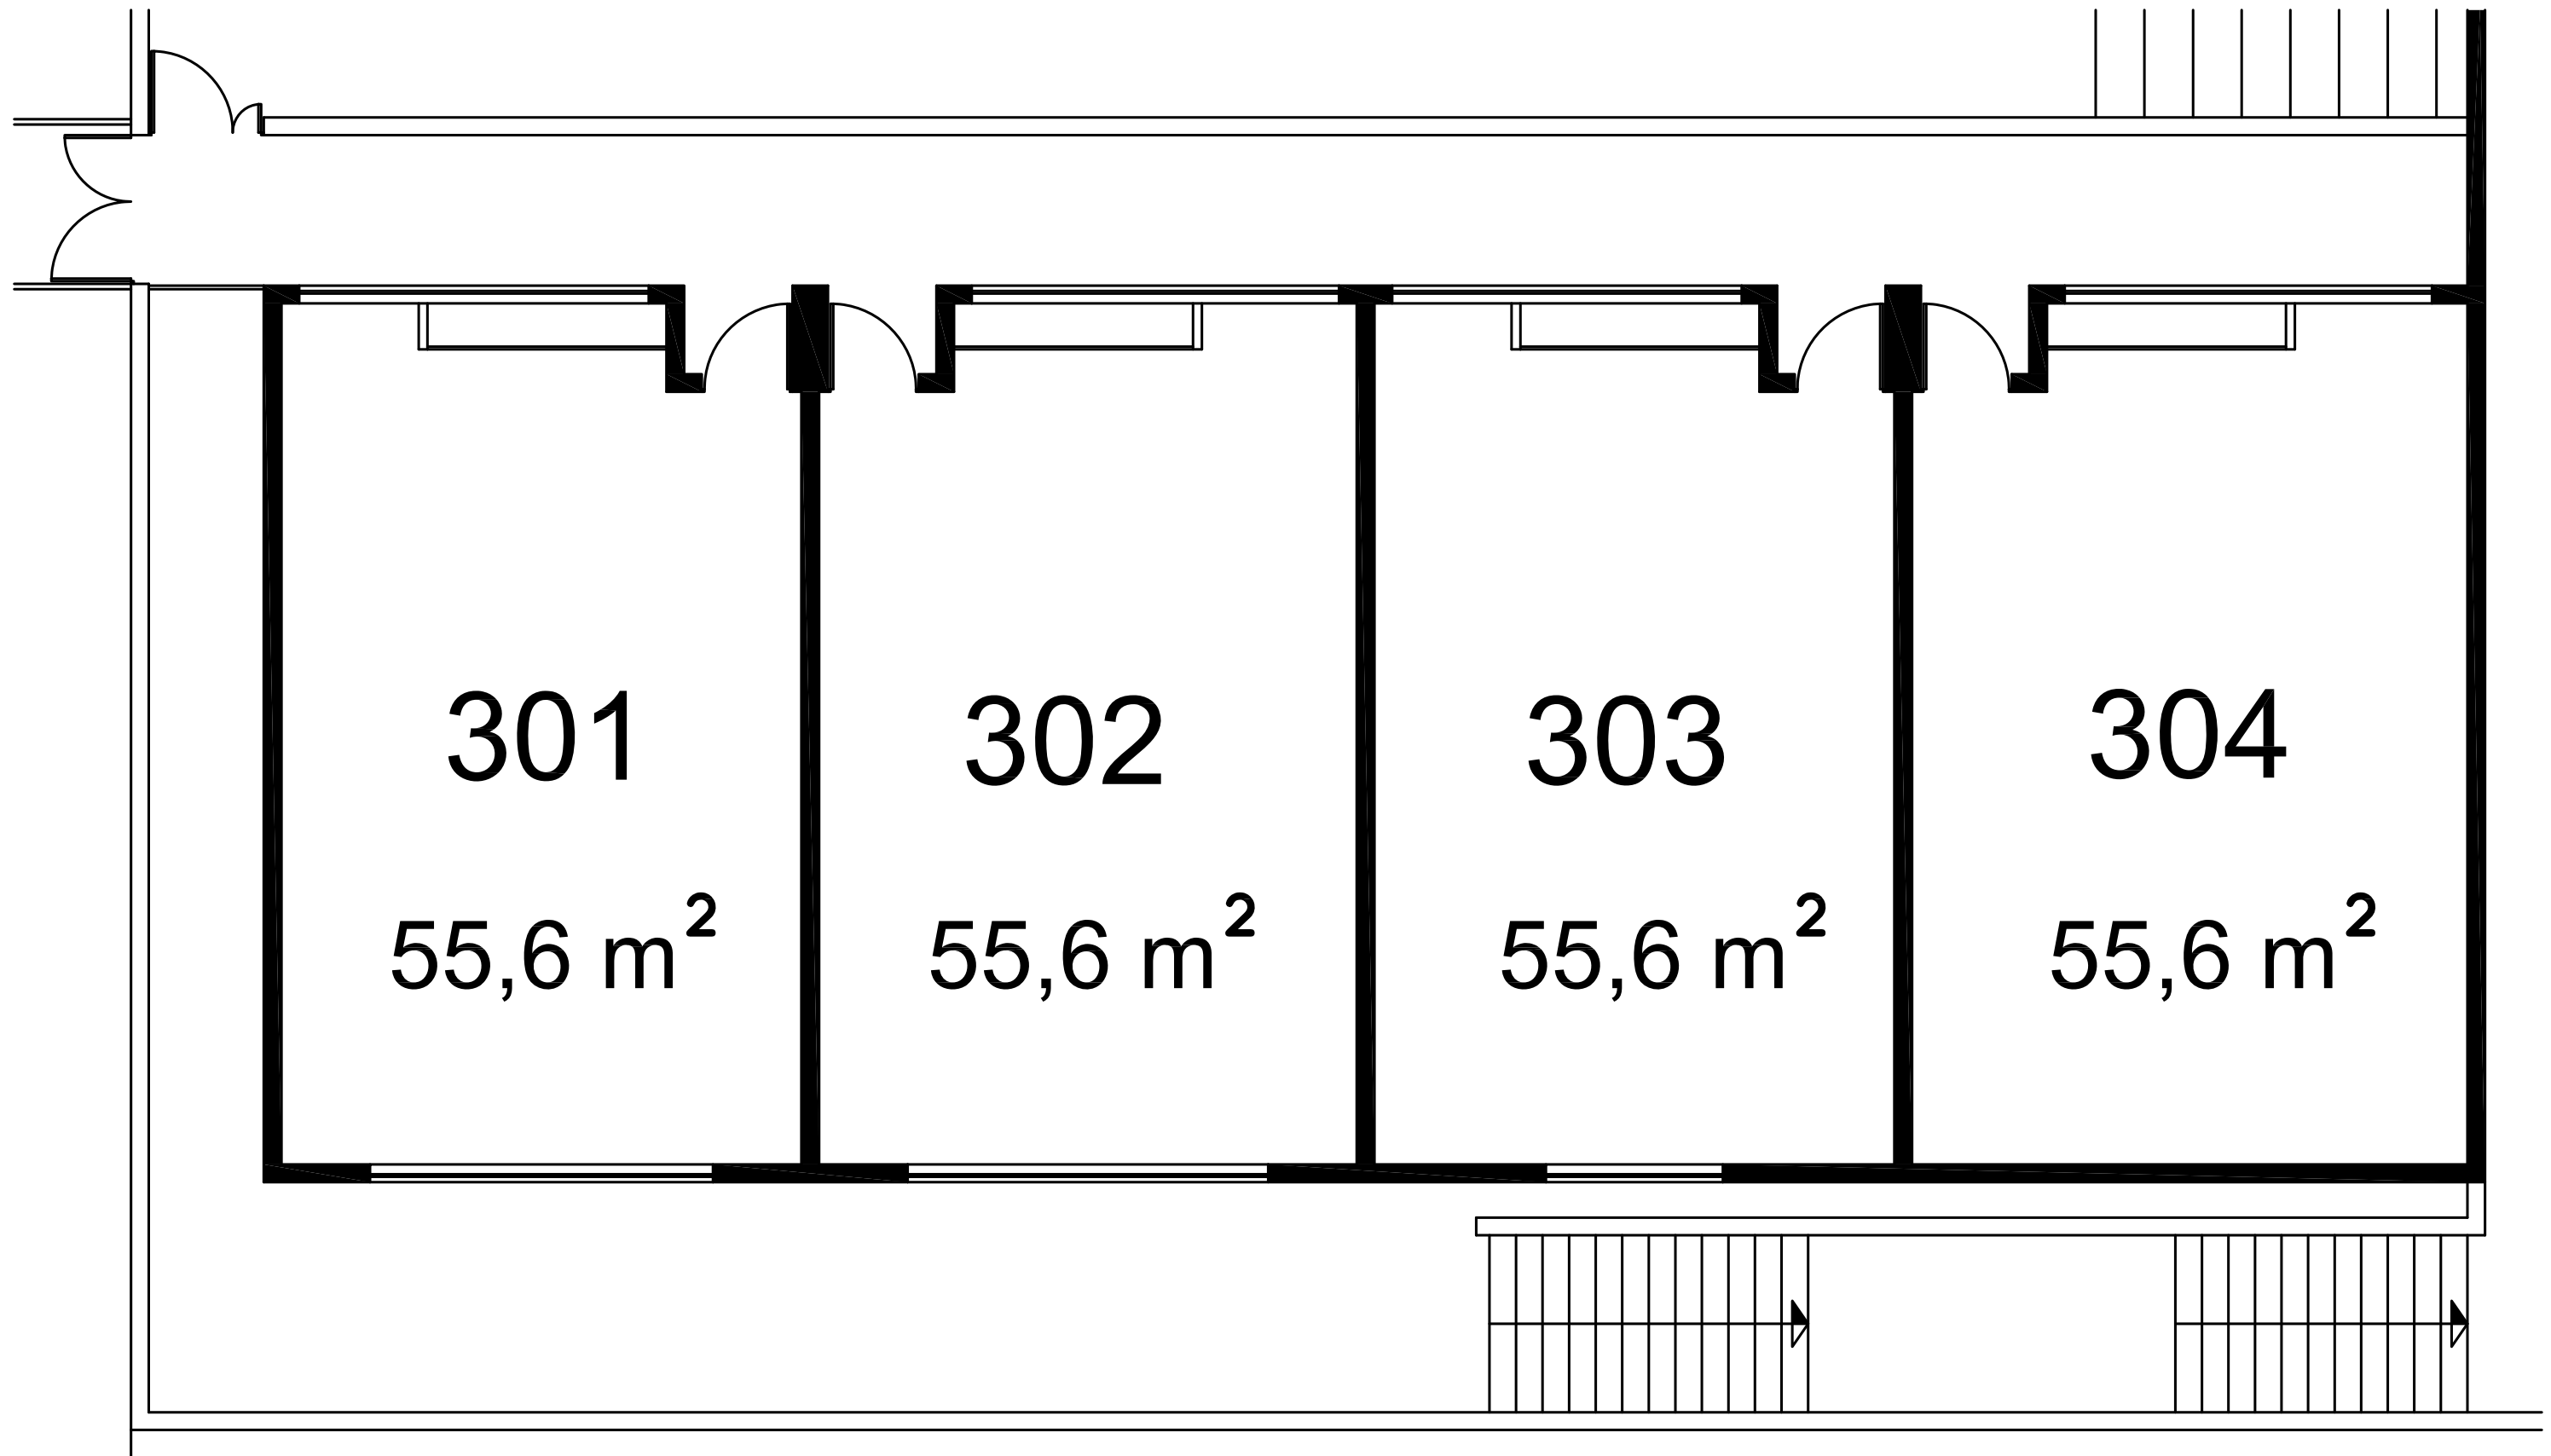


 Gobierno de Canarias Consejería de Educación, Cultura y Deportes	IES PUERTO DE LA CRUZ - TELESFORO BRAVO		
	SUPERFICIES		
C/ Las Cabezas, 7 38400 Puerto de la Cruz - Santa Cruz de Tenerife			PLANTA SEGUNDA
Plano nº: -	Escala: -	Fecha: 2012	



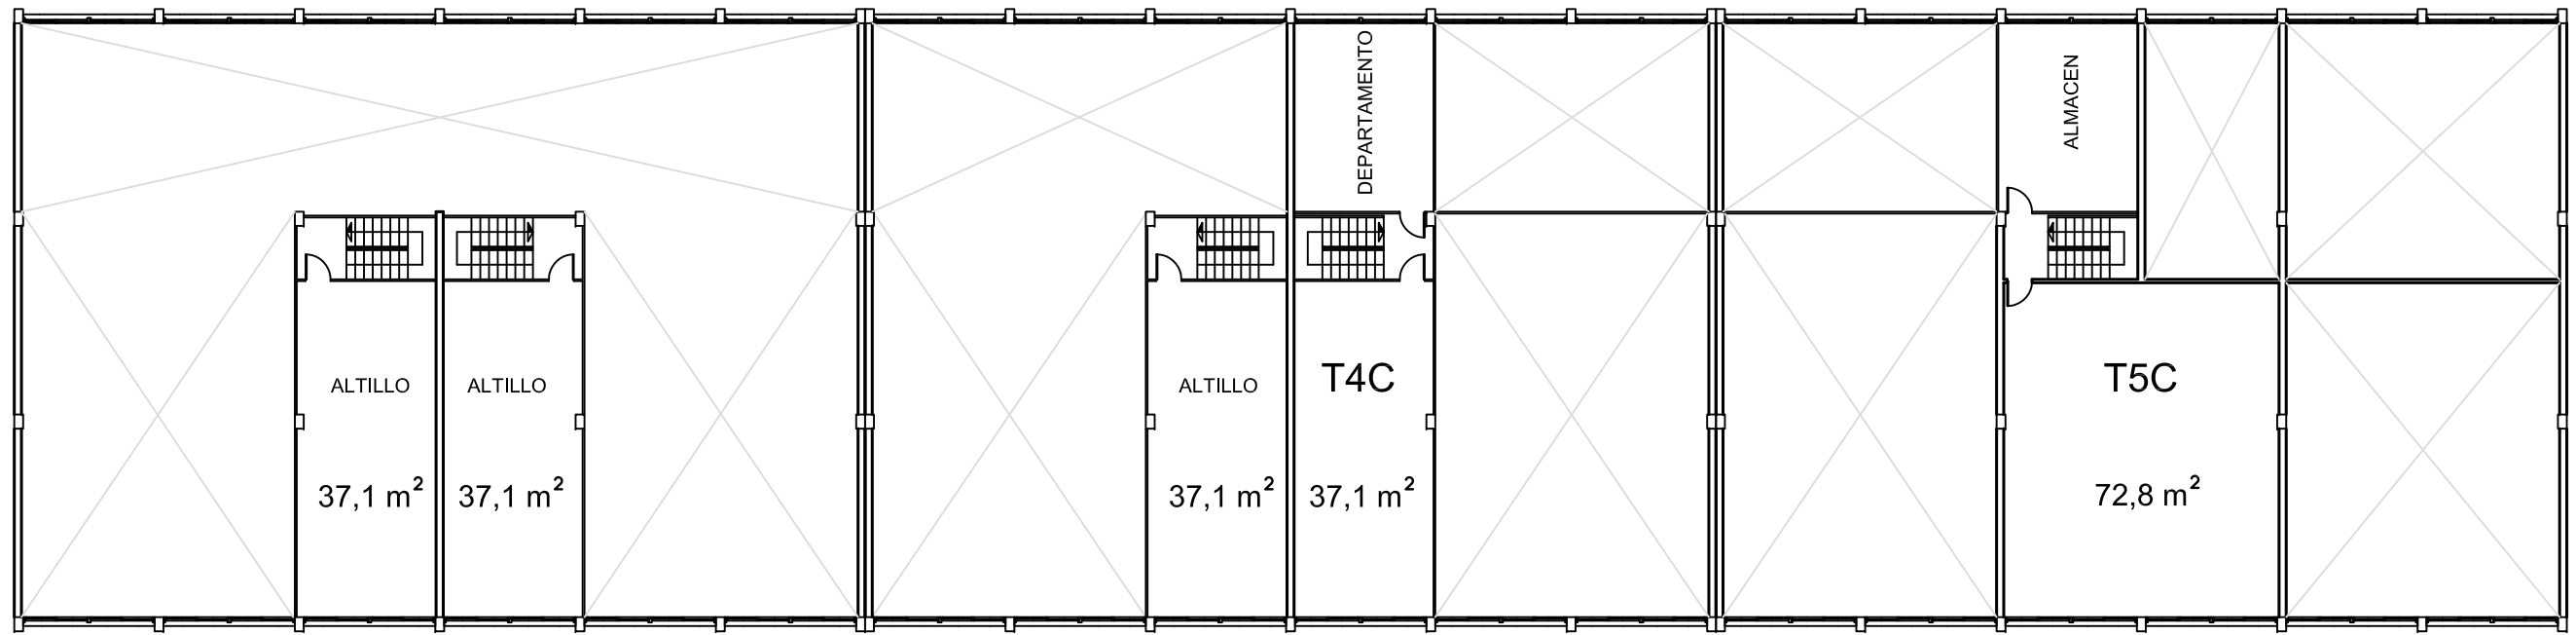


 Gobierno de Canarias Consejería de Educación, Cultura y Deportes		IES PUERTO DE LA CRUZ - TELESFORO BRAVO		  	
SUPERFICIES				PLANTA TERCERA	
C/ Las Cabezas, 7 38400 Puerto de la Cruz - Santa Cruz de Tenerife					
Plano nº:	Escala:	Fecha:	Nº Proyecto:		
-	-	2012	-		

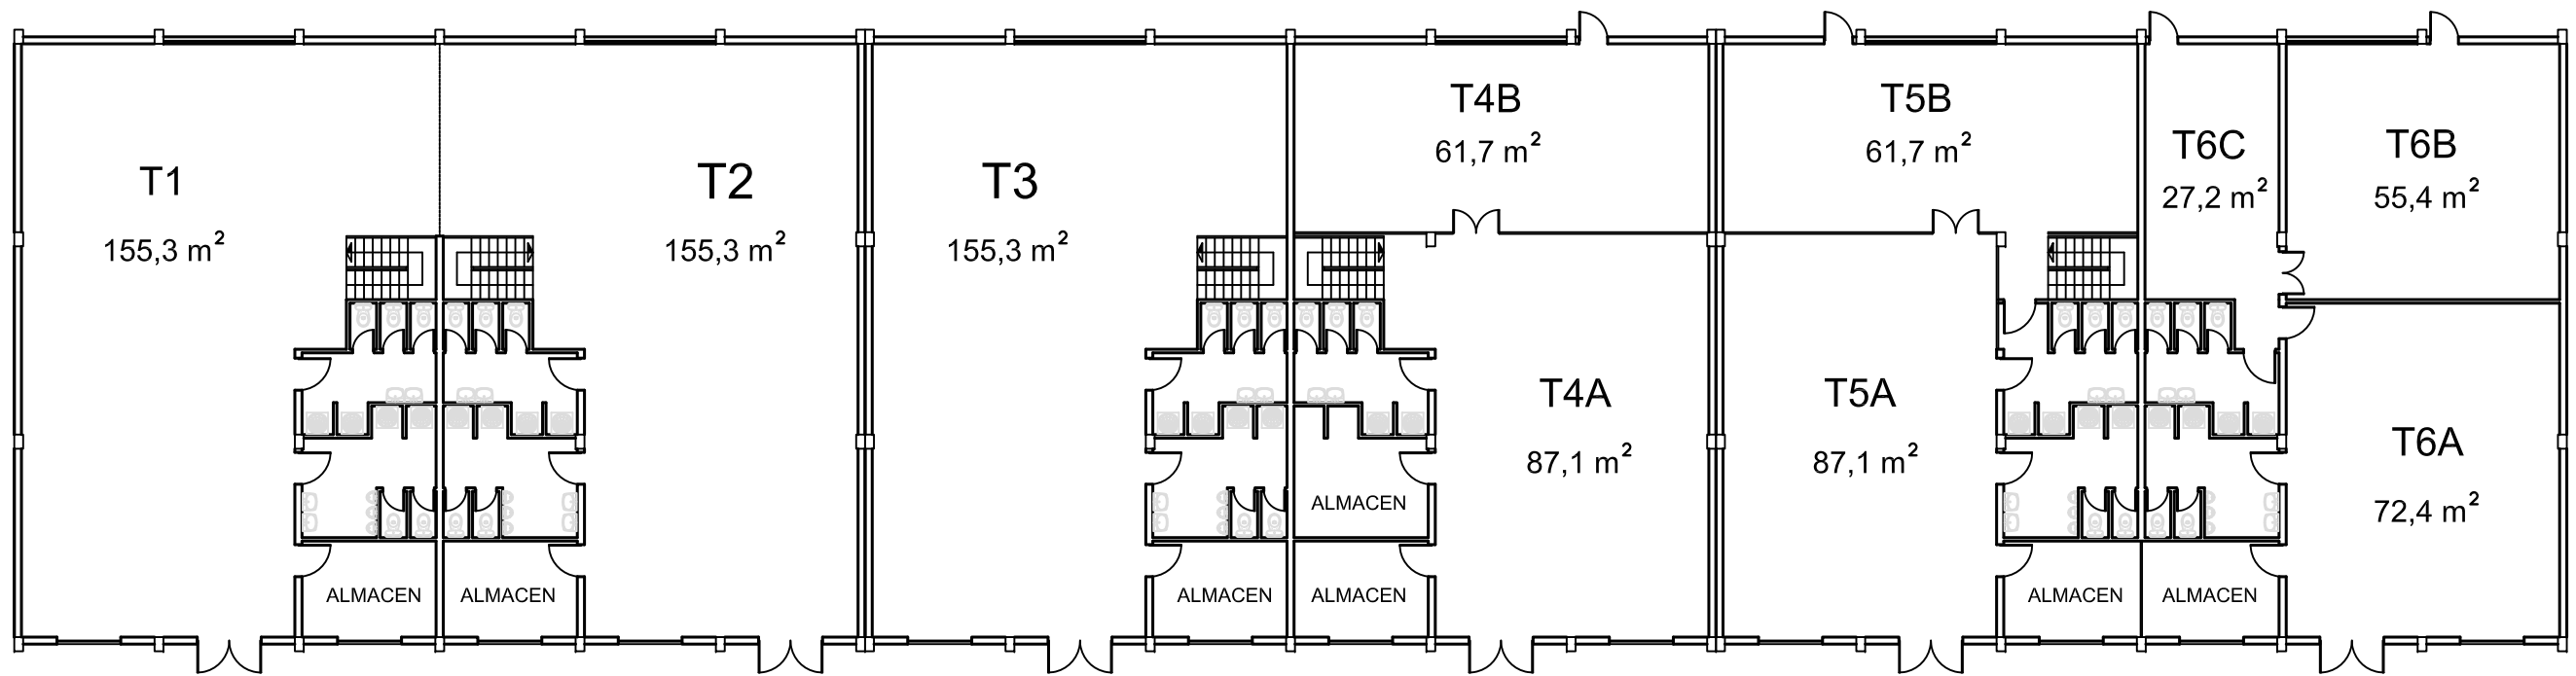

PLANTA ALTILLO



PLANTA BAJA

 Gobierno de Canarias Consejería de Educación, Cultura y Deportes		IES PUERTO DE LA CRUZ - TELESFORO BRAVO		 	
SUPERFICIES				TALLERES Y ALTILLOS	
C/ Las Cabezas, 7 38400 Puerto de la Cruz - Santa Cruz de Tenerife					
Plano nº:	Escala:	Fecha:	Nº Proyecto:		